


I.C. "PERTINI - 87 D. GUANELLA" - VIA GHISLERI 182 NAPOLI  
SEDE CENTRALE SCUOLA SECONDARIA I°  
PIANO TERRA

LEGENDA PIANO TERRA

- VERSO DI INGRESSO
- ← VERSO DI USCITA
- - - PERCORSO PEDONALE DI ACCESSO A SCUOLA

VIA GHISLERI

VIALE DELLA RESISTENZA

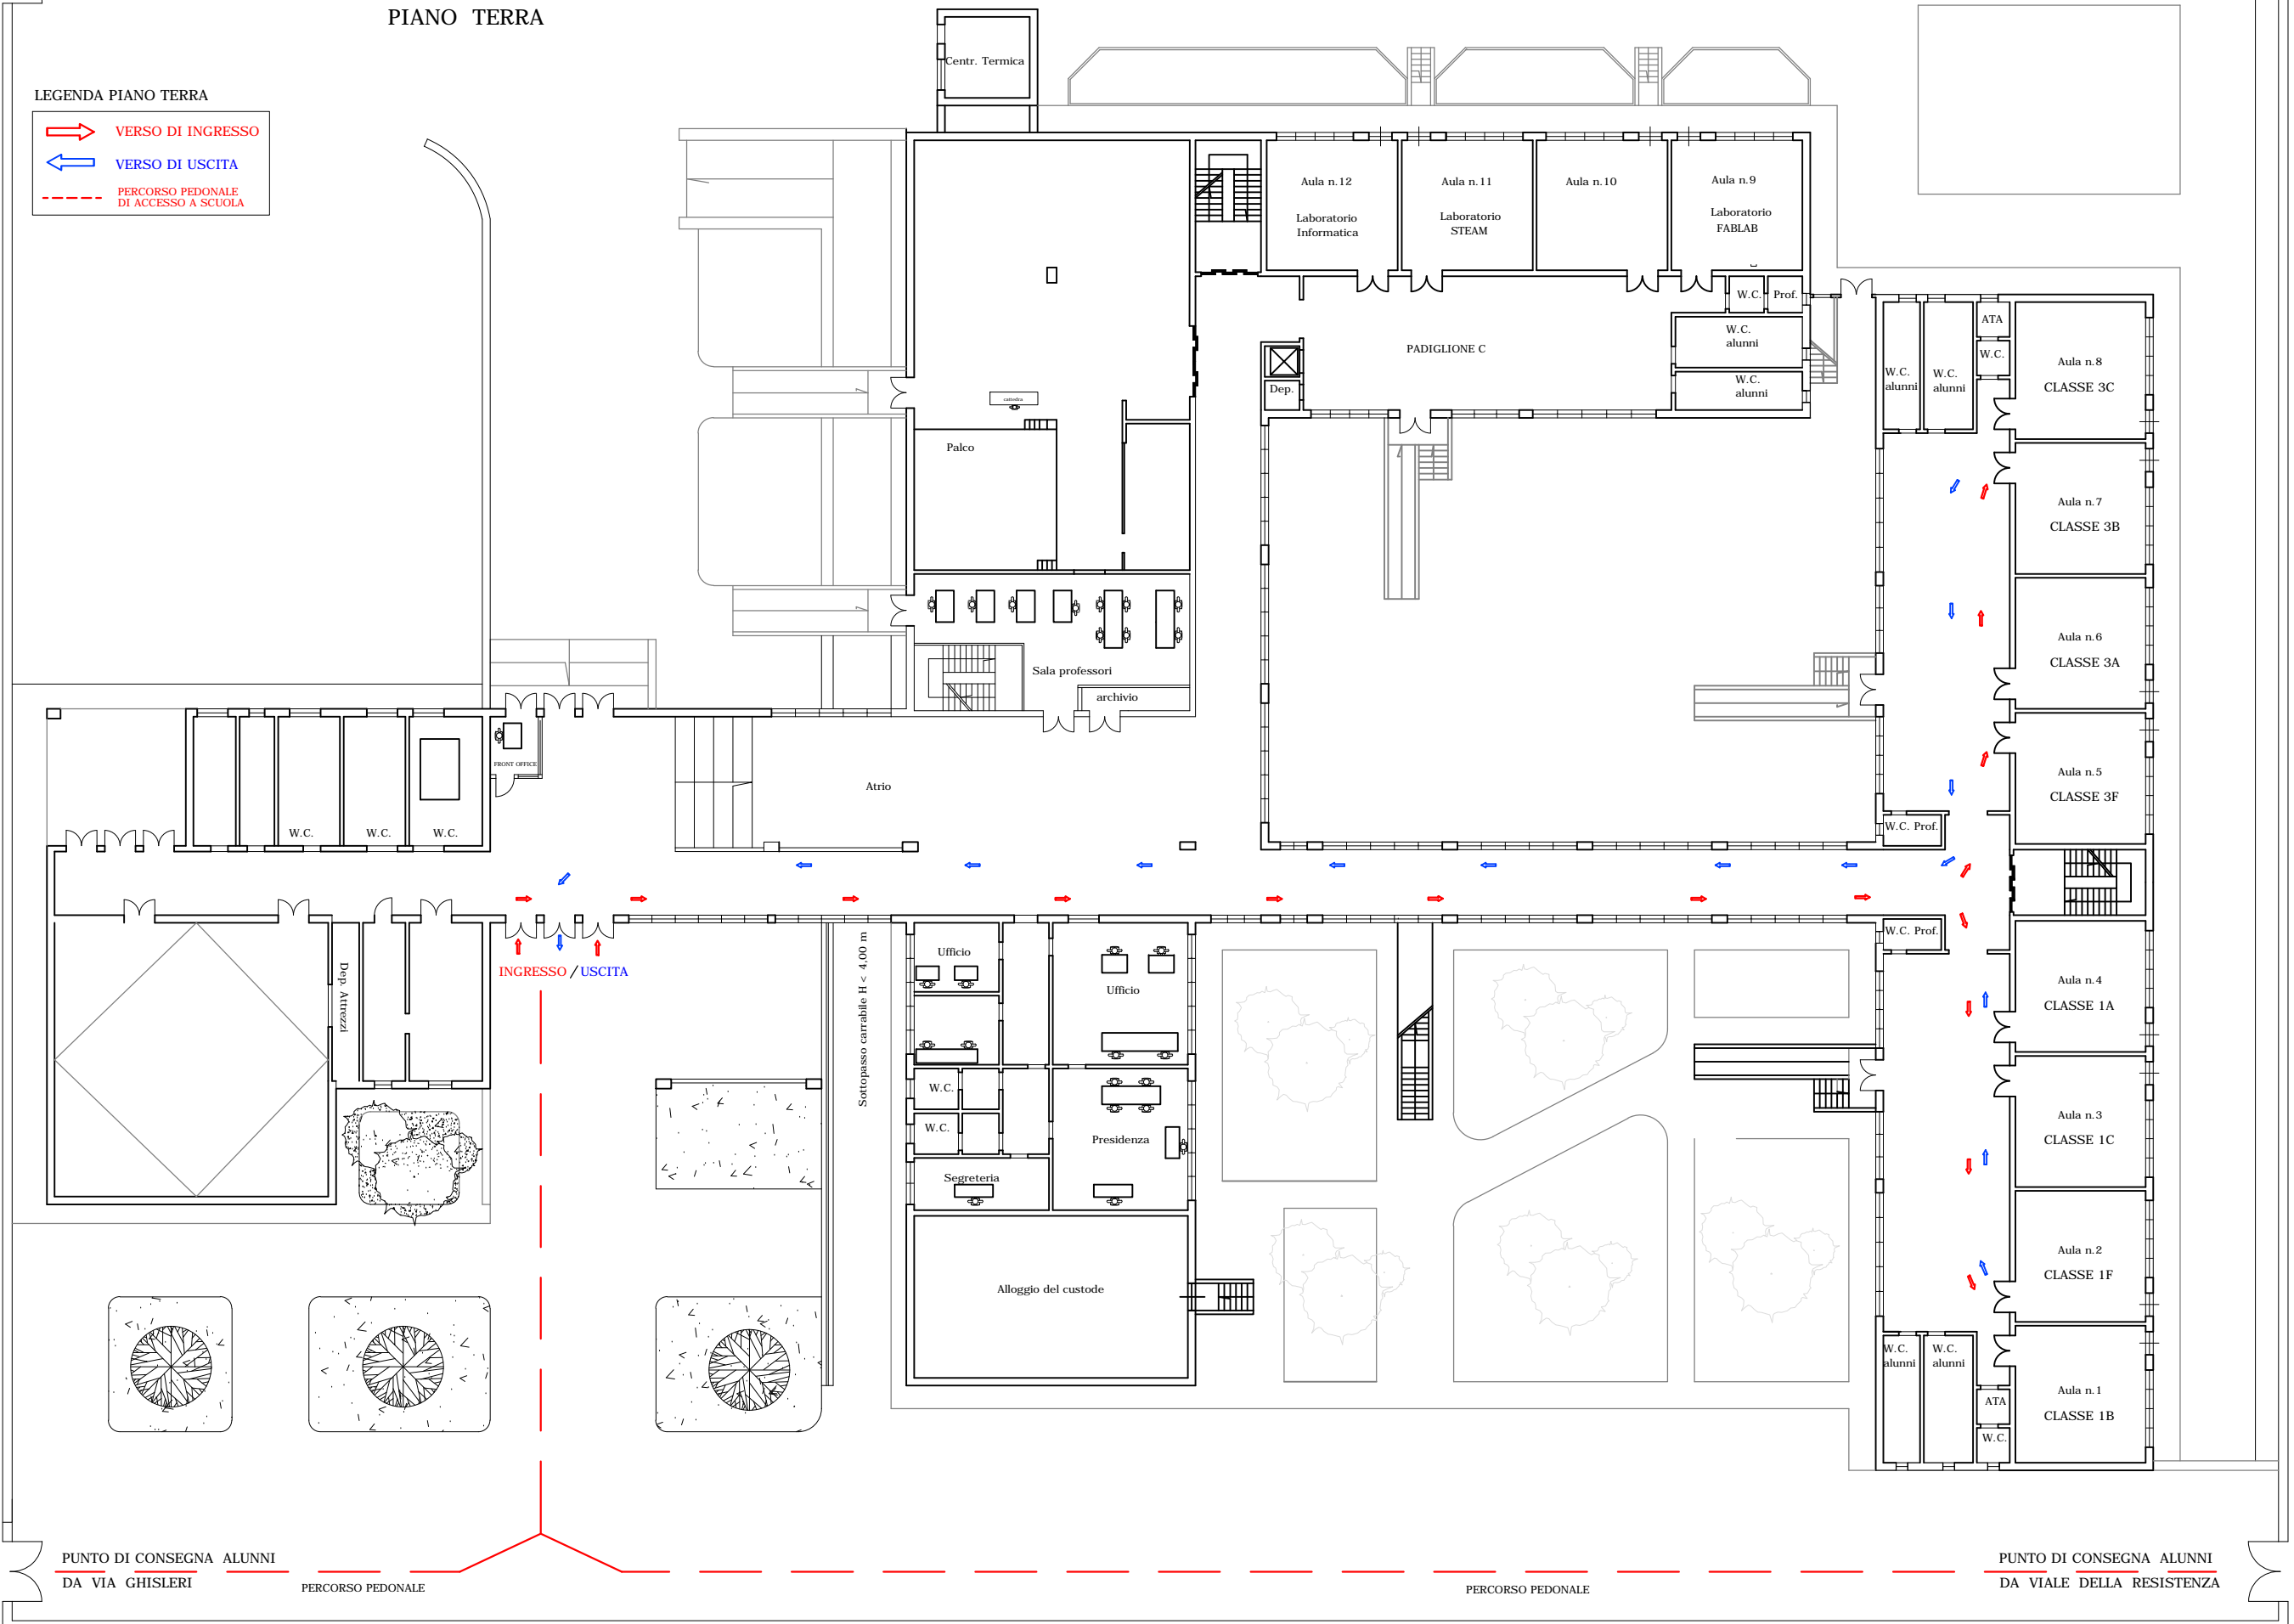

PUNTO DI CONSEGNA ALUNNI  
DA VIA GHISLERI

PERCORSO PEDONALE

PERCORSO PEDONALE

PUNTO DI CONSEGNA ALUNNI  
DA VIALE DELLA RESISTENZA